

ΕΦΗΜΕΡΙΣ ΤΗΣ ΚΥΒΕΡΝΗΣΕΩΣ
ΤΗΣ ΕΛΛΗΝΙΚΗΣ ΔΗΜΟΚΡΑΤΙΑΣ

ΕΝ ΑΘΗΝΑΙΣ ΤΗι 10 ΜΑΡΤΙΟΥ 1977 | ΤΕΥΧΟΣ ΤΕΤΑΡΤΟΝ | ΑΡΙΘΜΟΣ ΦΥΛΛΟΥ 64

ΠΕΡΙΕΧΟΜΕΝΑ

ΠΟΛΕΟΔΟΜΙΑ

ΔΙΑΤΑΓΜΑΤΑ

Περὶ τροποποιήσεως τῶν ὅρων καὶ περιορισμῶν δομήσεως ἐνίων οἰκοπέδων τοῦ ρυμοτομικοῦ σχεδίου τοῦ Συνοικισμοῦ Δόξης τοῦ Δήμου Θεσσαλονίκης. 1

Περὶ τροποποιήσεως τοῦ ρυμοτομικοῦ σχεδίου Ζωγράφου (Ἀττικῆς). 2

ΑΠΟΦΑΣΕΙΣ

Περὶ ἄρσεως ἀσυμφωνίας τοῦ ἐγκεκριμένου ρυμοτομικοῦ σχεδίου καὶ τῆς πραγματικότητος εἰς τὴν ὁδὸν Νεότητος καὶ μεταξὺ τῶν Ο.Τ. 16 καὶ 17 Δήμου Ἡρακλείου Ν. Ἀττικῆς. 3

ΑΝΑΚΟΙΝΩΣΕΙΣ

Περὶ εἰδοποιήσεως τῆς γενομένης καταθέσεως ἀποζημιώσεως λόγῳ ἀναγκαστικῆς ἀπαλλοτριώσεως (προσκυρώσεως — ρυμοτομίας) ἀκινήτου ἐν Θεσσαλονίκῃ. 4

ΔΙΟΡΘΩΣΕΙΣ ΗΜΑΡΤΗΜΕΝΩΝ

Διόρθωσις ἡμαρτημένων εἰς τὴν ὑπ' ἀριθ. Υ. 215/Φ.252/11.1.1977 ἀπόφασιν τοῦ Νομάρχου Ἕβρου. 5

Διόρθωσις ἡμαρτημένων εἰς τὴν ἀνακοίνωσιν «περὶ ἀναγκαστικῆς ἀπαλλοτριώσεως ἀκινήτων εἰς Ἀρτεμίσιον Εὐβοίας». 6

ΠΟΛΕΟΔΟΜΙΑ

ΔΙΑΤΑΓΜΑΤΑ

(1)

Περὶ τροποποιήσεως τῶν ὅρων καὶ περιορισμῶν δομήσεως ἐνίων οἰκοπέδων τοῦ ρυμοτομικοῦ σχεδίου τοῦ Συνοικισμοῦ Δόξης τοῦ Δήμου Θεσσαλονίκης.

Ο ΠΡΟΕΔΡΟΣ ΤΗΣ ΕΛΛΗΝΙΚΗΣ ΔΗΜΟΚΡΑΤΙΑΣ

Ἔχοντες ὑπ' ὄψει τὰς διατάξεις τοῦ ἀπὸ 17 Ἰουλίου 1923 Ν. Δ/τος «περὶ σχεδίων πόλεων κ.λπ.», ὡς μεταγενεστέρως ἐτροποποιήθησαν καὶ συνεπληρώθησαν καὶ εἰδικώτερον τοῦ ἄρθρου 9 αὐτοῦ, τοῦ Ν.Δ. 8/1973 «περὶ Γ.Ο.Κ.» ὡς ἐτροποποιήθη διὰ τοῦ Ν.Δ. 205/1974 (ΦΕΚ 363/Α) καὶ εἰδικώτερον τῶν ἄρθρων 16 (παρ. 1), 17 (παρ. 1), 21 (παρ.3) καὶ 22 (παρ. 3) αὐτοῦ καὶ ἰδόντες τὴν ὑπ' ἀριθ. 760/1975 πρᾶξιν τοῦ Δημοτικοῦ Συμβουλίου Θεσσαλονίκης, τὴν ὑπ' ἀριθ. 1031/1976 γνωμοδότησιν τοῦ Συμβουλίου Δημοσίων Ἔργων (Τμῆμα Μελετῶν), ὡς καὶ τὴν ὑπ' ἀριθ. 21/1977 γνωμοδότησιν τοῦ Συμβουλίου τῆς Ἐπικρατείας προτάσει τοῦ ἐπὶ τῶν Δημοσίων Ἔργων Ὑπουργοῦ, ἀπεφασίσαμεν :

Ἄρθρον 1.

Τροποποιοῦνται οἱ ὅροι καὶ περιορισμοὶ δομήσεως τῶν οἰκοπέδων τοῦ Συνοικισμοῦ Δόξης τοῦ ρυμοτομικοῦ σχεδίου Δήμου Θεσσαλονίκης τῶν κειμένων ἐντὸς τῶν ὑπὸ τῶν ὁδῶν Γκαῖτε Τζοβαρόπουλου, Πλήθωνος Γεμιστοῦ, Ἁγίου Δημητρίου, Δοϊράνης, Εὐβοίας καὶ τῆς Λεωφ. Καυταντζόγλου περικλειομένων οἰκοδομικῶν τετραγώνων, οἱ καθορισθέντες διὰ τοῦ ἀπὸ 10.4.1975 Π. Δ/τος «περὶ καθορισμοῦ καὶ ἀναθεωρήσεως τῶν ὅρων καὶ περιορισμῶν δομήσεως τῶν οἰκοπέδων τοῦ Συνοικισμοῦ Δόξης καὶ τῆς περιοχῆς Νέας Ἐλβετίας τοῦ ρυμοτομικοῦ σχεδίου Θεσσαλονίκης» (ΦΕΚ 97/Δ), ὡς ἐμφαίνεται εἰς τὸ ὑπὸ τοῦ Προϊσταμένου τῆς Ὑπηρεσίας Οἰκισμοῦ τεθεωρημένον διὰ τῆς ὑπ' ἀριθ. Ε.2021 1977 πράξεως αὐτοῦ σχετικὸν πρωτότυπον διάγραμμα ὑπὸ κλίμακα 1 : 500 οὗτινος συνοπτικὸν ἀντίτυπον δημοσιεύεται μετὰ τοῦ παρόντος, ὡς κάτωθι :

Ἄρθρον 2.

1. Οἰκοδομικὸν σύστημα τὸ συνεχές.
2. Ἐλάχιστον πρόσωπον δέκα (10) μέτρα
   Ἐλάχιστον βάθος δέκα πέντε (15) μέτρα
   Ἐλάχιστον ἐμβαδὸν διακόσια (200) τετρ. μέτρα.
3. Μέγιστον ποσοστὸν καλύψεως ἑξήκοντα ἐπὶ τοῖς ἑκατὸν (60 %) τῆς ἐπιφανείας αὐτῶν.
4. Μέγιστος ἐπιτρεπόμενος ἀριθμὸς ὀρόφων τέσσαρες (4) μὲ ἀνώτατον ὕψος δέκα τρία καὶ ἥμισυ (13,50) μέτρα.
5. Ὁ μέγιστος συντελεστὴς δομήσεως ὁρίζεται :

α) Διὰ μὲν τὰ οἰκόπεδα τὰ κείμενα ἐντὸς τῶν ὑπὸ τῶν ὁδῶν Ἁγίου Δημητρίου, Πλήθωνος Γεμιστοῦ, Γκαῖτε Τζοβαρόπουλου καὶ τῆς Λεωφόρου Καυτατζόγλου περικλειομένων οἰκοδομικῶν τετραγώνων, εἰς ἕνα καὶ εἴκοσι ἑκατοστά (1,20).

β) Διὰ δὲ τὰ οἰκόπεδα τὰ κείμενα ἐντὸς τῶν ὑπὸ τῶν ὁδῶν Ἁγίου Δημητρίου, Δοϊράνης, Εὐβοίας, καὶ τῆς Λεωφόρου Καυταντζόγλου περικλειομένων οἰκοδομικῶν τετραγώνων εἰς ἕνα καὶ πεντήκοντα ἑκατοστά (1,50).

Εἰς τὸν αὐτὸν ἐπὶ τῶν Δημοσίων Ἔργων Ὑπουργόν, ἀνατίθεμεν τὴν δημοσίευσιν καὶ ἐκτέλεσιν τοῦ παρόντος Διατάγματος.

Ἐν Ἀθήναις τῇ 5 Φεβρουαρίου 1977

Ο ΠΡΟΕΔΡΟΣ ΤΗΣ ΔΗΜΟΚΡΑΤΙΑΣ
ΚΩΝΣΤΑΝΤΙΝΟΣ Δ. ΤΣΑΤΣΟΣ

Ο ΥΠΟΥΡΓΟΣ ΔΗΜΟΣΙΩΝ ΕΡΓΩΝ
ΧΡΙΣΤΟΦΟΡΟΣ ΣΤΡΑΤΟΣ

ΘΕΣΣΑΛΟΝΙΚΗ

ΣΥΝ/ΣΜΟΣ ΛΟΣ

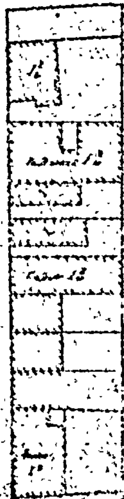
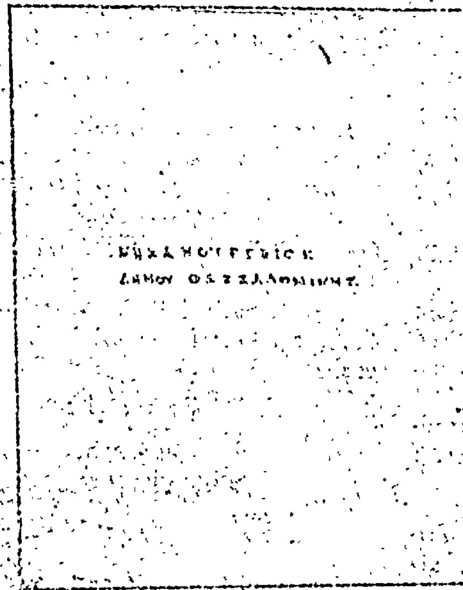
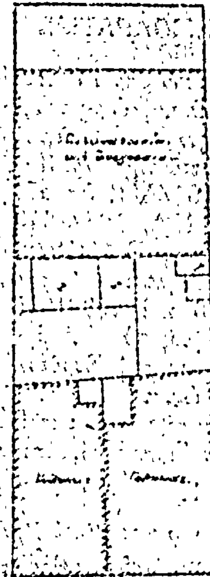
ΚΛΙΜΑΞ 1:500

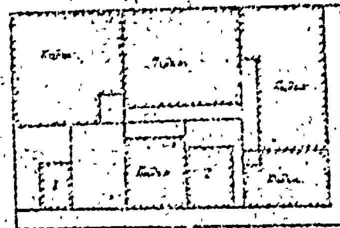
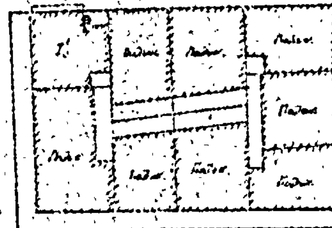
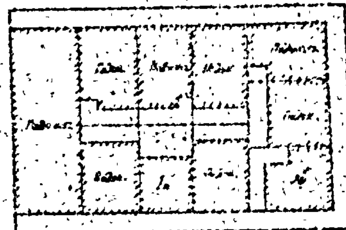
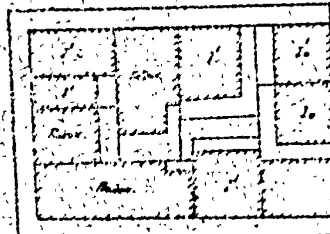
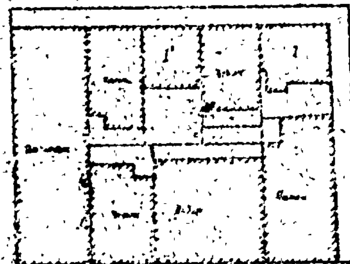
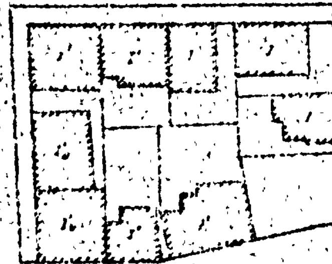
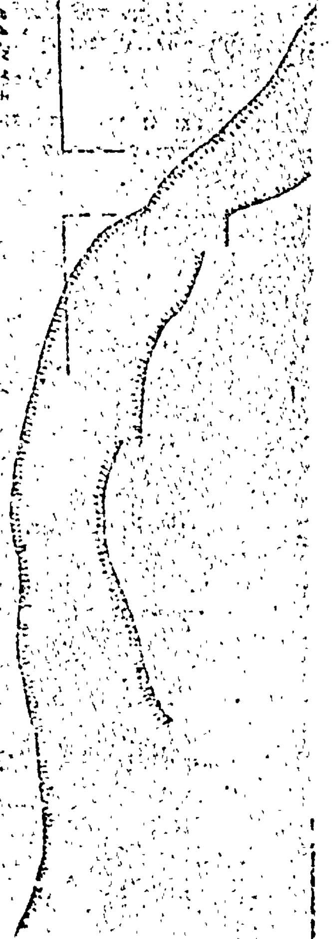
ΥΠΟΥΡΓΕΙΟΝ
ΔΗΜΟΣΙΩΝ ΕΡΓΩΝ
ΑΡΙΘ. ΠΡΑΞ. [illegible]
ΣΥΝΟΔΕΥΕΙ ΤΟ ΔΙ ΓΜ ΠΕΡΙ [illegible]
ΕΝ ΑΘΗΝΑΙΣ ΤΗ [illegible]
ΠΡΟΙΣΤ. ΔΙΕΥΘ. ΤΗΣ ΥΠΗΡΕΣΙΑΣ ΟΙΚΙΣΜΟΥ
[illegible]

ΠΑΝΕΠΙΣΤΗΜΙΟΥΠΟΛΙΣ

[illegible]	[illegible]	[illegible]	[illegible]	[illegible]	[illegible]	[illegible]
18.00	15.00	200	60%	Συνεχές	4	13.50

[illegible] (1,20) [illegible] (1,50).

(2)

Περὶ τροποποιήσεως τοῦ ρυμοτομικοῦ σχεδίου Ζωγράφου ('Αττικῆς).

Ο ΠΡΟΕΔΡΟΣ ΤΗΣ ΕΛΛΗΝΙΚΗΣ ΔΗΜΟΚΡΑΤΙΑΣ

Ἔχοντες ὑπ' ὄψει τὰς διατάξεις τοῦ ἀπὸ 17 Ἰουλίου 1923 Ν. Δ/τος «περὶ σχεδίων πόλεων κλπ.», ὡς μεταγενεστέρως ἐτροποποιήθησαν καὶ συνεπληρώθησαν καὶ εἰδικώτερον τῶν ἄρθρων 2 (παρ. 1), 3, 9 καὶ 70 αὐτοῦ τῆς παρ. 3 τοῦ ἄρθρου 12 τοῦ Ν.Δ. 1262/1972 (ΦΕΚ 194/Α'), ὡς αὕτη ἀντικατεστάθη διὰ τοῦ ἄρθρου 3 τοῦ Ν.Δ. 198/1973 (ΦΕΚ 267/Α') καὶ ἰδόντες τὴν ὑπ' ἀριθ. Ε.22219/2908/19.9. 1973 ἀπόφασιν τοῦ Ὑπουργοῦ Δημοσίων Ἔργων (ΦΕΚ 277/Δ'), τὰς ὑπ' ἀριθ. 32/1976 καὶ 293/1976 πράξεις τοῦ Δημοτικοῦ Συμβουλίου Ζωγράφου, τὰς ὑπ' ἀριθ. 1332/1974 καὶ 1232/1976 γνωμοδοτήσεις τοῦ Συμβουλίου Δημοσίων Ἔργων (Τμῆμα Μελετῶν), ὡς καὶ τὴν ὑπ' ἀριθ. 58/1977 γνωμοδότησιν τοῦ Συμβουλίου τῆς Ἐπικρατείας, προτάσει τοῦ ἐπὶ τῶν Δημοσίων Ἔργων Ὑπουργοῦ, ἀπεφασίσαμεν:

Ἄρθρον 1.

Ἐγκρίνεται ἡ τροποποίησις τοῦ ρυμοτομικοῦ σχεδίου Ζωγράφου ('Αττικῆς), παρὰ τὴν Πανεπιστημιούπολιν, δι' ἐπεκτάσεως τῆς ὁδοῦ Πλαστήρα διὰ μέσου τοῦ ὑπ' ἀριθ. 413 οἰκοδομικοῦ τετραγώνου μέχρι τῆς συναντήσεως αὐτῆς μετὰ τῆς ὁδοῦ Ἰοκάστης, ὡς ἐμφαίνεται εἰς τό, ὑπὸ τοῦ Προϊσταμένου τῆς Ὑπηρεσίας Οἰκισμοῦ τεθεωρημένον διὰ τῆς ὑπ' ἀριθ. Ε. 2733/1977 πράξεως αὐτοῦ σχετικὸν πρωτότυπον διάγραμμα ὑπὸ κλίμακα 1:500, οὗτινος συνοπτικὸν ἀντίτυπον δημοσιεύεται μετὰ τοῦ παρόντος.

Ἄρθρον 2.

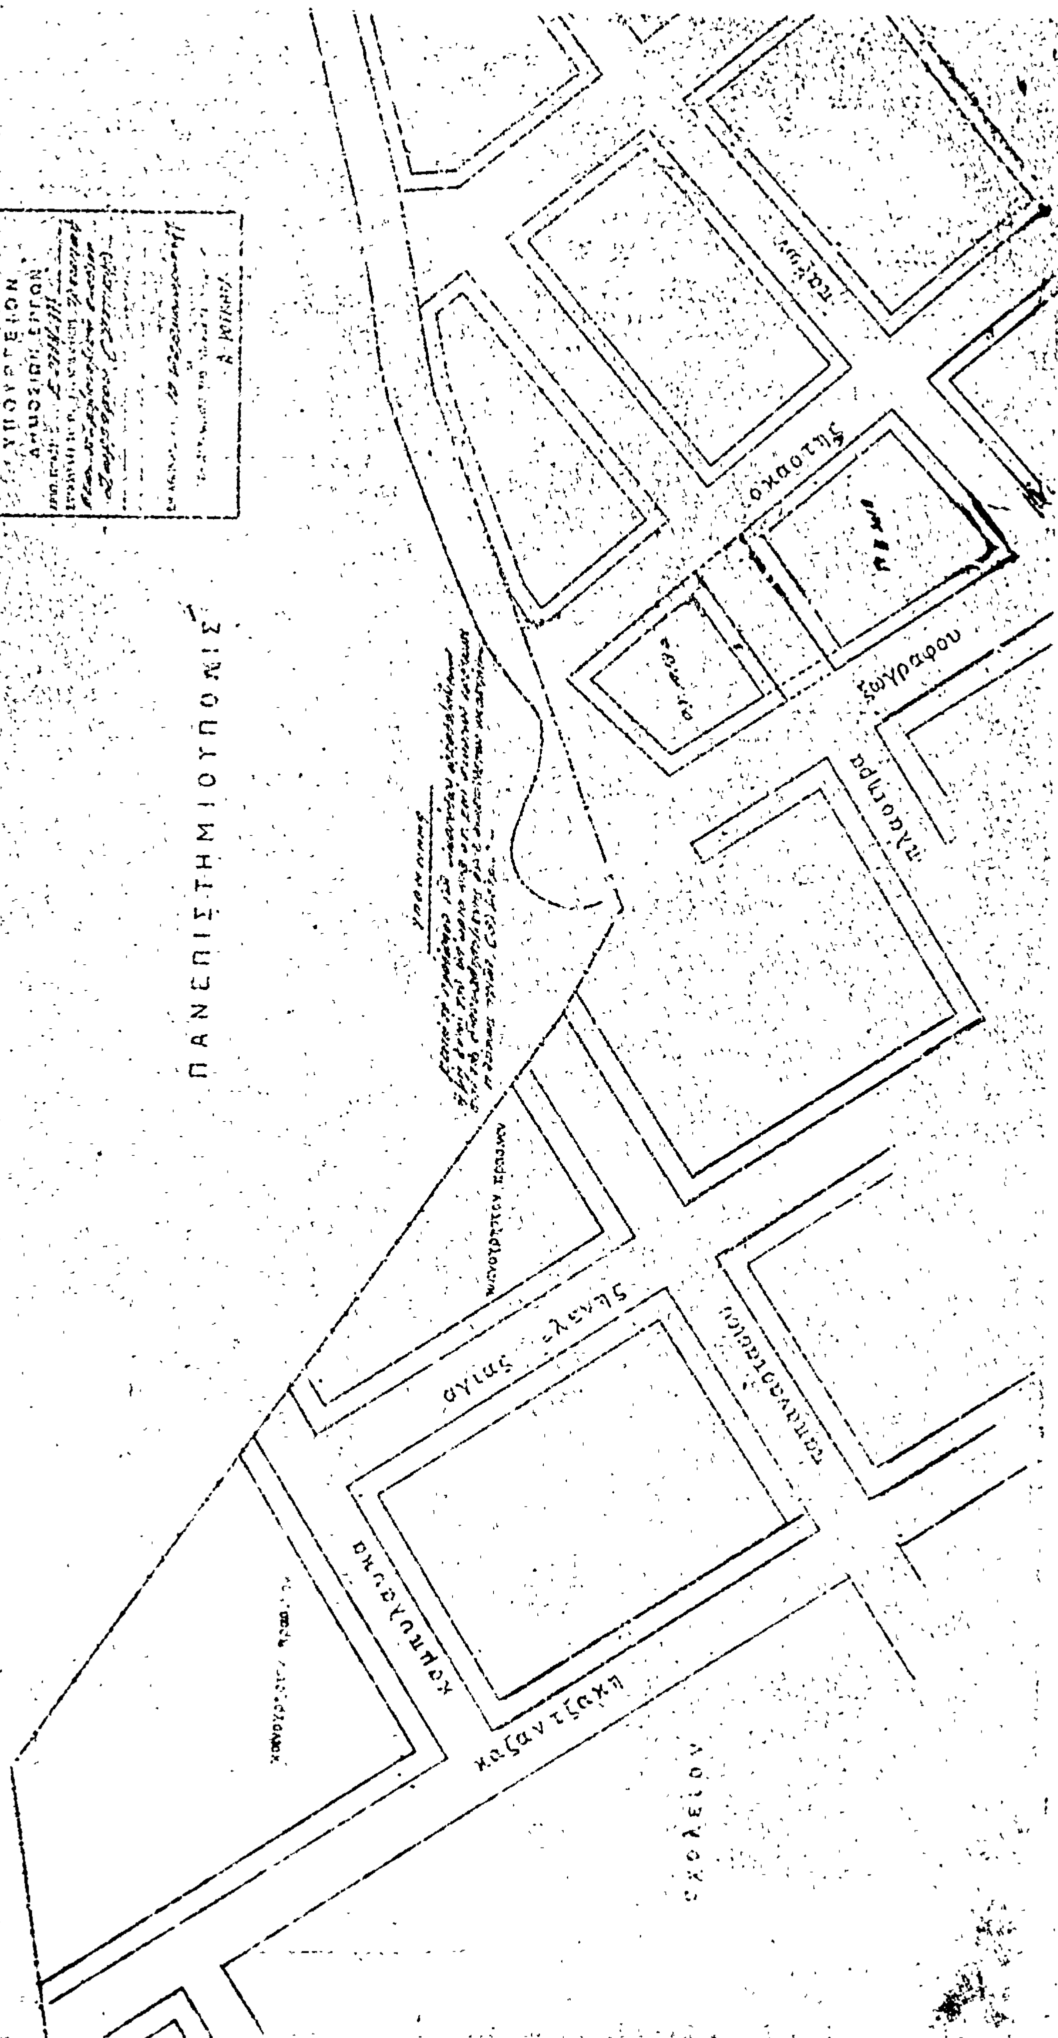
Κατὰ τὸ πρόσωπον τῶν οἰκοπέδων, ᾠκοδομημένων ἢ μή, τῶν κειμένων ἐντὸς τοῦ ὑπ' ἀριθ. 413 οἰκοδομικοῦ τετραγώνου καὶ ἐχόντων πρόσωπον ἐπὶ τῆς διὰ τοῦ ἄρθρου 1 τοῦ παρόντος διανοιχθησομένης ὁδοῦ, ἐπιβάλλεται προκήπιον (πρασιά), πλάτους τριῶν (3) μέτρων, ὡς ἐν τῷ αὐτῷ σχεδίῳ ἐμφαίνεται.

Εἰς τὸν αὐτὸν ἐπὶ τῶν Δημοσίων Ἔργων Ὑπουργόν, ἀνατίθεμεν τὴν δημοσίευσιν καὶ ἐκτέλεσιν τοῦ παρόντος Διατάγματος.

Ἐν Ἀθήναις τῇ 14 Φεβρουαρίου 1977

Ο ΠΡΟΕΔΡΟΣ ΤΗΣ ΔΗΜΟΚΡΑΤΙΑΣ
ΚΩΝΣΤΑΝΤΙΝΟΣ Δ. ΤΣΑΤΣΟΣ

Ο ΥΠΟΥΡΓΟΣ ΔΗΜΟΣΙΩΝ ΕΡΓΩΝ
ΧΡΙΣΤΟΦΟΡΟΣ ΣΤΡΑΤΟΣ


ΔΗΜΟΣ ΖΩΓΡΑΦΟΥ
κλίμαξ 1:500
ΠΑΝΕΠΙΣΤΗΜΙΟΥΠΟΛΙΣ
ΥΠΟΥΡΓΕΙΟΝ ΔΗΜΟΣΙΩΝ ΕΡΓΩΝ
ζωγράφου
αγίας ελένης
καζαντζάκη
ΣΧΟΛΕΙΟΝ

ΑΠΟΦΑΣΕΙΣ

Ἀριθ. 1465/154 (3)

Περὶ ἄρσεως ἀσυμφωνίας τοῦ ἐγκεκριμένου ρυμοτομικοῦ σχεδίου καὶ τῆς πραγματικότητος εἰς τὴν ὁδὸν Νεότητος καὶ μεταξὺ τῶν ΟΤ.16 καὶ 17 Δήμου Ἡρακλείου, Ν. Ἀττικῆς.

Ο ΝΟΜΑΡΧΗΣ ΑΤΤΙΚΗΣ
ΔΙΑΜΕΡΙΣΜΑ ΑΝΑΤΟΛΙΚΗΣ ΑΤΤΙΚΗΣ

Ἔχοντες ὑπ' ὄψει τὰς διατάξεις:

1. Τοῦ ἀπὸ 17.7.1923 Ν. Δ/τος «περὶ σχεδίων πόλεων κλπ.».

2. Τοῦ ἀπὸ 18.10.1925 Πρ. Δ/τος «περὶ διορθώσεως ἀσυμφωνιῶν».

3. Τοῦ ἀπὸ 10.5.1958 Ν. Δ/τος «περὶ καταργήσεως κλπ. Συμβουλίων καὶ Ἐπιτροπῶν παρὰ ταῖς Νομαρχίαις ἁρμοδιότητος τοῦ Ὑπουργείου Δημοσίων Ἔργων καὶ Ἐσωτερικῶν», ἄρθρον 2.

4. Τοῦ Ν. Δ/τος 1147/72 «περὶ Διοικήσεως τῆς μείζονος Πρωτευούσης» ὡς ἐτροποποιήθη καὶ συνεπληρώθη ὑπὸ τοῦ Ν. Δ/τος 1278/1972 «περὶ τροποποιήσεως καὶ συμπληρώσεως ἐνίων Διατάξεων περὶ Νομαρχῶν».

5. Τοῦ ὑπ' ἀριθ. 805/1972 Β. Δ/τος «περὶ καθορισμοῦ τῶν διατηρουμένων ὑπὲρ τοῦ Νομάρχου Ἀττικῆς ἁρμοδιοτήτων κλπ. ἐπὶ ἀντικειμένων ἁρμοδιοτήτων Ὑπουργείου Δημοσίων Ἔργων κλπ.».

6. Τὴν σύμφωνον γνώμην τοῦ Δημοτικοῦ Συμβουλίου Ἡρακλείου διατυπωθεῖσαν εἰς τὴν ὑπ' ἀριθ. 26/76 ἀπόφασιν αὐτοῦ.

7. Τὴν ὑπ' ἀριθ. 25945/30.7.1976 ἀπόφασιν τῶν Νομάρχου Ἀττικῆς καὶ Ἀναπληρωτοῦ Νομάρχου Διαμερίσματος Ἀνατολικῆς Ἀττικῆς.

8. Τὰς παραγρ. 1, 2, 3 καὶ 4 τοῦ ἄρθρου 2 ὡς καὶ τὸ ἄρθρον 3 τοῦ ἀπὸ 18.10.1925 Πρ. Δ/τος «περὶ τρόπου διορθώσεως ἀσυμφωνιῶν κλπ.».

9. Τὰ στοιχεῖα τοῦ οἰκείου παρ' ἡμῖν φακέλλου ἐξ ὧν προκύπτει ὅτι πληροῦνται αἱ ὑπὸ τοῦ Πρ. Δ/τος τῆς 18.10.1925 προβλεπόμεναι προϋποθέσεις διὰ τὴν ἄρσιν τῆς ὑφισταμένης ἀσυμφωνίας μεταξὺ τοῦ ἐγκεκριμένου ρυμοτομικοῦ σχεδίου καὶ τῆς πραγματικότητος εἰς τὴν ὁδὸν Νεότητος καὶ μεταξὺ τῶν Ο.Τ. 16 καὶ 17 τοῦ Δήμου Ἡρακλείου.

10. Τὴν σύμφωνον γνώμην τοῦ παρ' ἡμῖν Συμβουλίου Δημοσίων Ἔργων διατυπωθεῖσαν ἐν θέματι - 12 - κα.ὰ τὴν 22.11.1976 συνεδρίασιν αὐτοῦ.

11. Δεδομένου ὅτι ἡ ἐμφανιζομένη ὡς ρυμοτομουμένη εἰς τὸ συνημμένον τῇ παρούσῃ τοπογραφικὸν διάγραμμα οἰκία εἶναι μονόροφος καὶ παλαιά, ἐρυμοτομεῖτο δὲ ὑπὸ τοῦ ἐγκεκριμένου ρυμοτομικοῦ σχεδίου οὐδεμία δὲ ἄλλη οἰκοδομὴ ἀνεγερθεῖσα βάσει νομίμου οἰκοδομικῆς ἀδείας ρυμοτομεῖται, ἀποφασίζομεν:

Αἴρομεν τὴν διατυπωθεῖσαν ἀσυμφωνίαν μεταξὺ τοῦ ἐγκεκριμένου ρυμοτομικοῦ σχεδίου καὶ τῆς πραγματικότητος εἰς τὴν ὁδὸν νεότητος καὶ μεταξὺ τῶν ΟΤ.16 καὶ 17 Δήμου Ἡρακλείου, διὰ τοὺς ἐν τῷ σκεπτικῷ τῆς παρούσης λόγους, καὶ καθορίζομεν τὰς ρυμοτομικὰς καὶ οἰκοδομικὰς γραμμὰς ὡς ἐμφαίνονται ἐν τῷ συνημμένῳ τῇ παρούσῃ καὶ δεόντως τεθεωρημένον ὑπὸ τῆς Υ.Π.Δ.Α.Α. τοπογραφικὸν διάγραμμα ὅπερ θεωρεῖται ὡς παράρτημα ταύτης.

Ἡ παροῦσα δημοσιευθήτω διὰ τῆς Ἐφημερίδος τῆς Κυβερνήσεως.

Ἐν Ἁγίᾳ Παρασκευῇ τῇ 15 Ἰανουαρίου 1977

Ὁ Ἀναπληρωτὴς Νομάρχης
ΝΙΚΗΤΑΣ ΚΩΒΑΙΟΣ

Ο.Τ. 16

ΟΔΟΣ ΝΕΟΤΗΤΟΣ

Ο.Τ. 17

ΠΟΛΕΟΔΟΜΙΑ

ΑΝΑΚΟΙΝΩΣΕΙΣ

(4)

Περὶ εἰδοποιήσεως τῆς γενομένης καταθέσεως ἀποζημιώσεως λόγῳ ἀναγκαστικῆς ἀπαλλοτριώσεως (προσκυρώσεως - ρυμοτομίας) ἀκινήτου ἐν Θεσ/νίκῃ.

Διὰ τῆς ὑπ' ἀριθ. 3574/21-3-74 πράξεως τακτοποιήσεως καὶ ἀναλογισμοῦ ἀποζημιώσεως τοῦ Π.Γ.Θ. καὶ τοῦ συνοδεύοντος ταύτην ἐπισήμου διαγράμματος κυρωθείσης διὰ τῆς ὑπ' ἀριθ. Πρωτ. 17046/74 ἀποφάσεως τοῦ Νομάρχου Θεσ/νίκης, ἡ ὑπ' ἀριθ. (3) ἰδιοκτησία τῆς Στυλιανῆς συζ. Ἰωάννου Γκαλονάκη τὸ γένος Χατζηγρηγορίου, καθίσταται ὑπόχρεως ἀποζημιώσεως διὰ προσκύρωσιν - ρυμοτομίαν τμήματος οἰκοπέδου ὑπὸ τὰ στοιχεῖα 3-4-5-6-3, ἐκτάσεως 27,60 μ2. Διὰ τῆς ὑπ' ἀριθ. 1006/76 ἀποφάσεως τοῦ Μονομελοῦς Πρωτοδικείου Θεσ/νίκης ὡς διωρθώθη αὕτη ὡς πρὸς τὰ στοιχεῖα καὶ τὴν ἔκτασιν διὰ τῆς ὑπ' ἀριθ. 15/77 ἀποφάσεως τοῦ ἰδίου ὡς ἄνω Δικαστηρίου, καθωρίσθη ἡ προσωρινὴ τιμὴ μονάδος ἀποζημιώσεως διὰ τὸ ἀπαλλοτριούμενον ἐν λόγῳ τμῆμα εἰς τὸ ποσὸν τῶν τριῶν χιλιάδων (3.000) δραχμῶν ἀνὰ μ2. Ἡ ἀνωτέρω ὑπόχρεως καταβολῆς τῆς ἀποζημιώσεως, Στυλιανὴ συζ. Ἰωάννου Γκαλονάκη τὸ γένος Χατζηγρηγορίου, εἰδοποιεῖ ὅτι κατέθεσεν εἰς τὸ ἐν Θεσ/νίκῃ ὑποκατάστημα τοῦ ἐν Ἀθήναις ἑδρεύοντος Ταμείου Παρακαταθηκῶν καὶ Δανείων τὸ ποσὸν τῶν ὀγδοήκοντα χιλιάδων ὀκτακοσίων δραχμῶν (82.800), ἐκδοθέντος πρὸς τοῦτο τοῦ ὑπ' ἀριθ. 220.262/10-2-1977 Γραμματίου Συστάσεως Παρακαταθήκης ὑπὲρ τῶν κατὰ νόμον ἁρμοδίως ἀναγνωρισθησομένων δικαιούχων τῆς ἀποζημιώσεως ὡς κυρίων τοῦ ἀπαλλοτριωθέντος οἰκοπεδικοῦ τμήματος. Τὸ γραμμάτιον τοῦτο κατετέθη εἰς τὸν Συμβολαιογράφον Θεσ/νίκης, Τριαντάφυλλον Τσαγανᾶν ἢ Τακαντζᾶν, συνταγείσης τῆς ὑπ' ἀριθ. 6077/77 πράξεως αὐτοῦ. Πρὸς γνῶσιν τοῦ ἀνωτέρω ἢ παντὸς ἁρμοδίου ἀναγνωρισθησομένου ἀληθοῦς δικαιούχου τῆς ἀποζημιώσεως καὶ διὰ τὰς κατὰ τοὺς κειμένους νόμους συνεπείας καὶ ὑπὸ τὴν ρητὴν ἐπιφύλαξιν παντὸς δικαιώματος τῆς εἰδοποιούσης διὰ τὴν ἀκώλυτον κατάληψιν τοῦ ἀπαλλοτριωθέντος ὡς ἄνω τμήματος οἰκοπέδου, ὑπὸ τῆς Στυλιανῆς συζ. Ἰωάννου Γκαλονάκη τὸ γένος Χατζηγρηγορίου, συμφώνως τῷ νόμῳ.

Ἐν Θεσ/νίκῃ τῇ 20 Φεβρουαρίου 1977.

Ἡ Πληρεξουσία Δικηγόρος
ΣΤΑΜΑΤΙΑ ΜΠΑΝΑΤΑ - ΓΙΩΡΑ

(Ἀριθ. τριπλ. Ταμ. Γ.Ε. Ἀθηνῶν 18485 τῆς 2-3-1977).

ΔΙΟΡΘΩΣΕΙΣ ΗΜΑΡΤΗΜΕΝΩΝ

(5)

Εἰς τὴν ὑπ' ἀριθ. Υ. 215/Φ.252/11.1.1977 ἀπόφασιν τοῦ Νομάρχου Ἕβρου «περὶ ἀναγκαστικῆς ἀπαλλοτριώσεως ἀκινήτων ἐκτάσεως 2088 μ². διὰ τὴν ἀσφαλτόστρωσιν τῆς ὁδοῦ Γιαννούλη — Σιδηροῦ — Κοτρωνιᾶς (τμῆμα Προφήτου Ἠλία) Ν. Ἕβρου, τὴν δημοσιευθεῖσαν εἰς τὸ ὑπ' ἀριθ. 9/22.1.1977 Φ.Ε.Κ. (τ. Δ'), διορθοῦται ἡ ἐσφαλμένως τεθεῖσα ὑπογραφή:

«Ὁ Νομάρχης
ΒΑΣ. ΛΑΡΙΣΙΝΟΣ

Ὁ Δ/ντὴς Νομαρχίας»

Εἰς τὸ ὀρθόν:

«Ὁ Νομάρχης
Κ. ΠΝΕΥΜΑΤΙΚΟΣ»

(Ἐκ τῆς Νομαρχίας Ἕβρου)

---

(6)

Εἰς τὸ ὑπ' ἀριθ. 23 Φ.Ε.Κ. τῆς 3.2.1977 (τεῦχος Δ'), ἐδημοσιεύθη ἀπόφασις περὶ ἀναγκαστικῆς ἀπαλλοτριώσεως ἀκινήτων εἰς Ἀρτεμίσιον Εὐβοίας, διὰ τὰς ἀνάγκας τοῦ Ἀρχηγείου Ναυτικοῦ, ἐνῷ πρόκειται περὶ ἀνακοινώσεως εἰδοποιήσεως τῆς γενομένης παρακαταθέσεως ἀποζημιώσεως, ἐξ ἀναγκαστικῆς ἀπαλλοτριώσεως ἀκινήτων εἰς Ἀρτεμίσιον Εὐβοίας.

(Ἐκ τῆς Νομαρχίας Εὐβοίας)

ΕΚ ΤΟΥ ΕΘΝΙΚΟΥ ΤΥΠΟΓΡΑΦΕΙΟΥ